


RZUT PARTERU

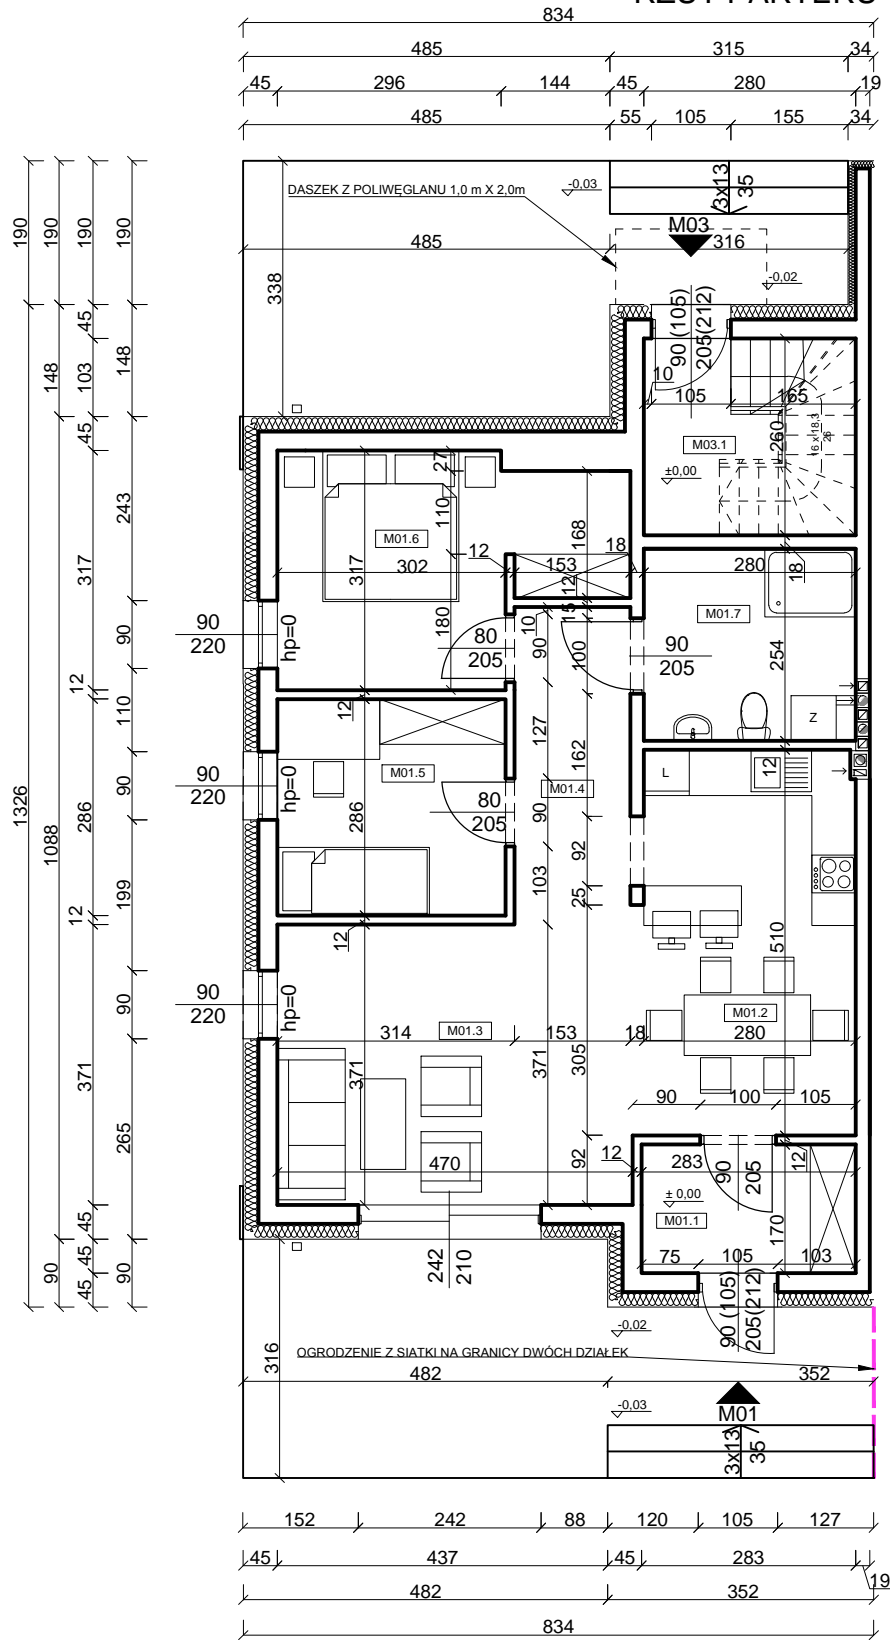

RZUT PARTERU - SEGMENT LEWY
MIESZKANIA 1 [M01]
 POWIERZCHNIA PODŁOGI 71,40m²
 POWIERZCHNIA UŻYTKOWA 71,40m²

PARTER			
NR POM.	NAZWA POMIESZCZENIA	POW. POS. POW.	UŻYT.
		[m ²]	[m ²]
MIESZKANIE 1 [M01]- SEGMENT LEWY, BUDYNEK A1, DZ. NR 947/6			
M01.1	WIATROLAP	4,81	4,81
M01.2	KUCHNIA + JADALNIA	14,80	14,80
M01.3	POKÓJ DZIENNY	17,35	17,35
M01.4	KOMUNIKACJA	6,43	6,43
M01.5	SYPIALNIA 1 OS.	8,64	8,64
M01.6	SYPIALNIA 2 OS.	12,26	12,26
M01.7	ŁAZIENKA	7,11	7,11
SUMA CAŁEGO MIESZKANIA 1 [M01]		71,4	71,4
MIESZKANIE 3 [M03]- SEGMENT LEWY, DZ. NR 947/6			
M03.1	KLATKA SCHODOWA	7,02	4,41
SUMA POWIERZCHNI PARTERU SEGMENTU LEWEGO		78,42	75,81