
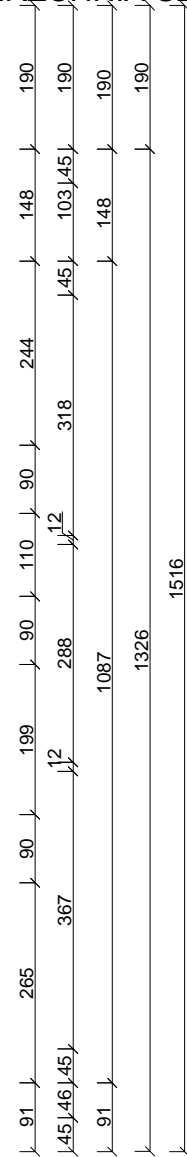


# RZUT PARTERU - SEGMENT PRAWY

## MIESZKANIE 2 [M02]

POWIERZCHNIA PODŁOGI 70,39m<sup>2</sup>

POWIERZCHNIA UŻYTKOWA 70,39m<sup>2</sup>

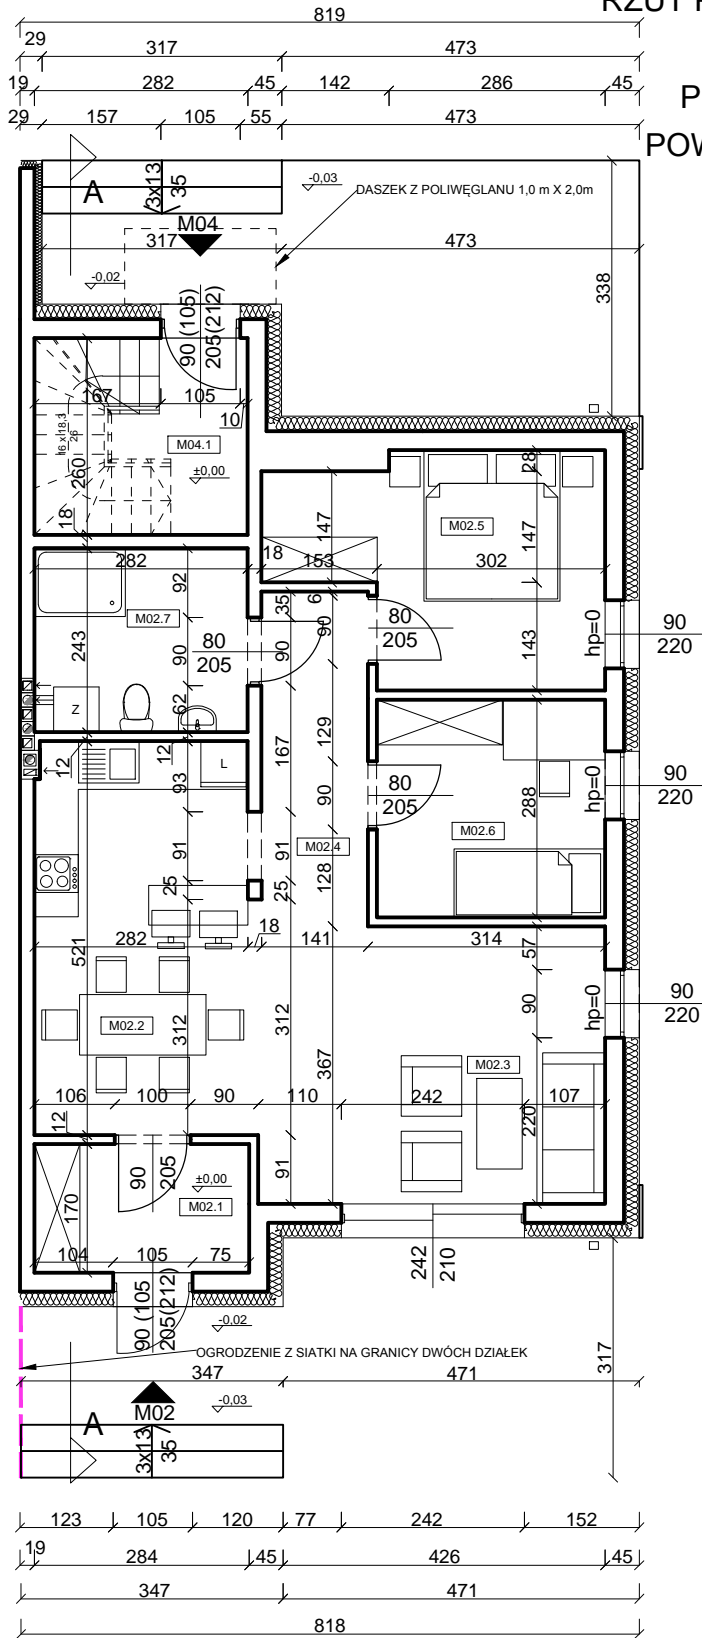

PARTER			
NR POM.	NAZWA POMIESZCZENIA	POW. POSPOW. UŻYT.	POW. POSPOW. UŻYT.
		[m <sup>2</sup> ]	[m <sup>2</sup> ]
MIESZKANIE 2 [M02]- SEGMENT PRAWY, BUDYNEK A2, DZ. NR 947/5			
M02.1	WIATROLAP	4,83	4,83
M02.2	KUCHNIA + JADALNIA	15,22	15,22
M02.3	POKÓJ DZIENNY	16,73	16,73
M02.4	KOMUNIKACJA	6,25	6,25
M02.5	SYPIALNIA 1 OS.	11,81	11,81
M02.6	SYPIALNIA 2 OS.	8,70	8,70
M02.7	ŁAZIENKA	6,85	6,85
SUMA CAŁEGO MIESZKANIA 2 [M02]		70,39	70,39
MIESZKANIE 4 [M04]- SEGMENT PRAWY DZ. NR 947/5			
M04.1	KŁATKA SCHODOWA	7,07	4,46
SUMA POWIERZCHNI PARTERU		77,46	74,85