
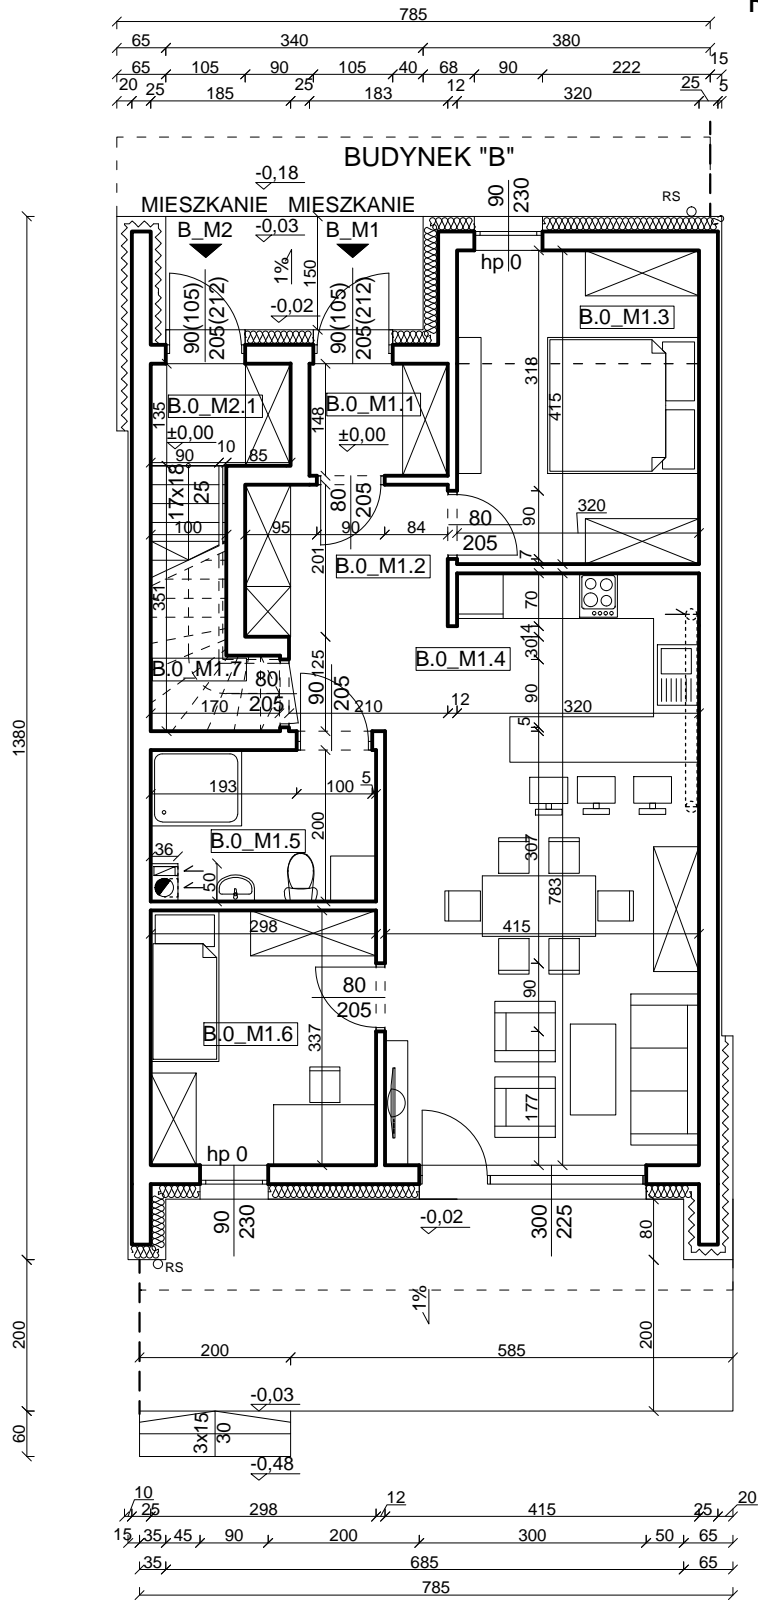


RZUT PARTERU

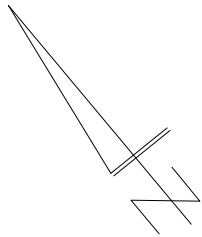

PARTER				
NR POM.	NAZWA POMIESZCZENIA	POW. POS. [m ²]	POW. UŻYTK. [m ²]	WYS. POM. [m]
BUDYNEK "B"				
MIESZKANIE 1				
B.0_M1.1	PRZEDSIONEK	2,71	2,71	2,74
B.0_M1.2	KORYTARZ	8,01	8,01	2,74
B.0_M1.3	POKÓJ 1	13,28	13,28	2,74
B.0_M1.4	POKÓJ DZIENNY Z ANEKSEM	30,68	30,68	2,74
B.0_M1.5	ŁAZIENKA	5,78	5,78	2,74
B.0_M1.6	POKÓJ 2	10,04	10,04	2,54-2,74
B.0_M1.7	SCHOWEK POD SCHODAMI	3,97	1,51	---
POW. MIESZKANIA 1, BUD. "B"		74,47	72,01	
MIESZKANIE 2				
B.0_M2.1	1/2 KLATKI SCHODOWEJ	4,50	4,50	---
SUMA PARTERU BUDYNKU "B"		78,97	76,51	