


RZUT PODDASZA

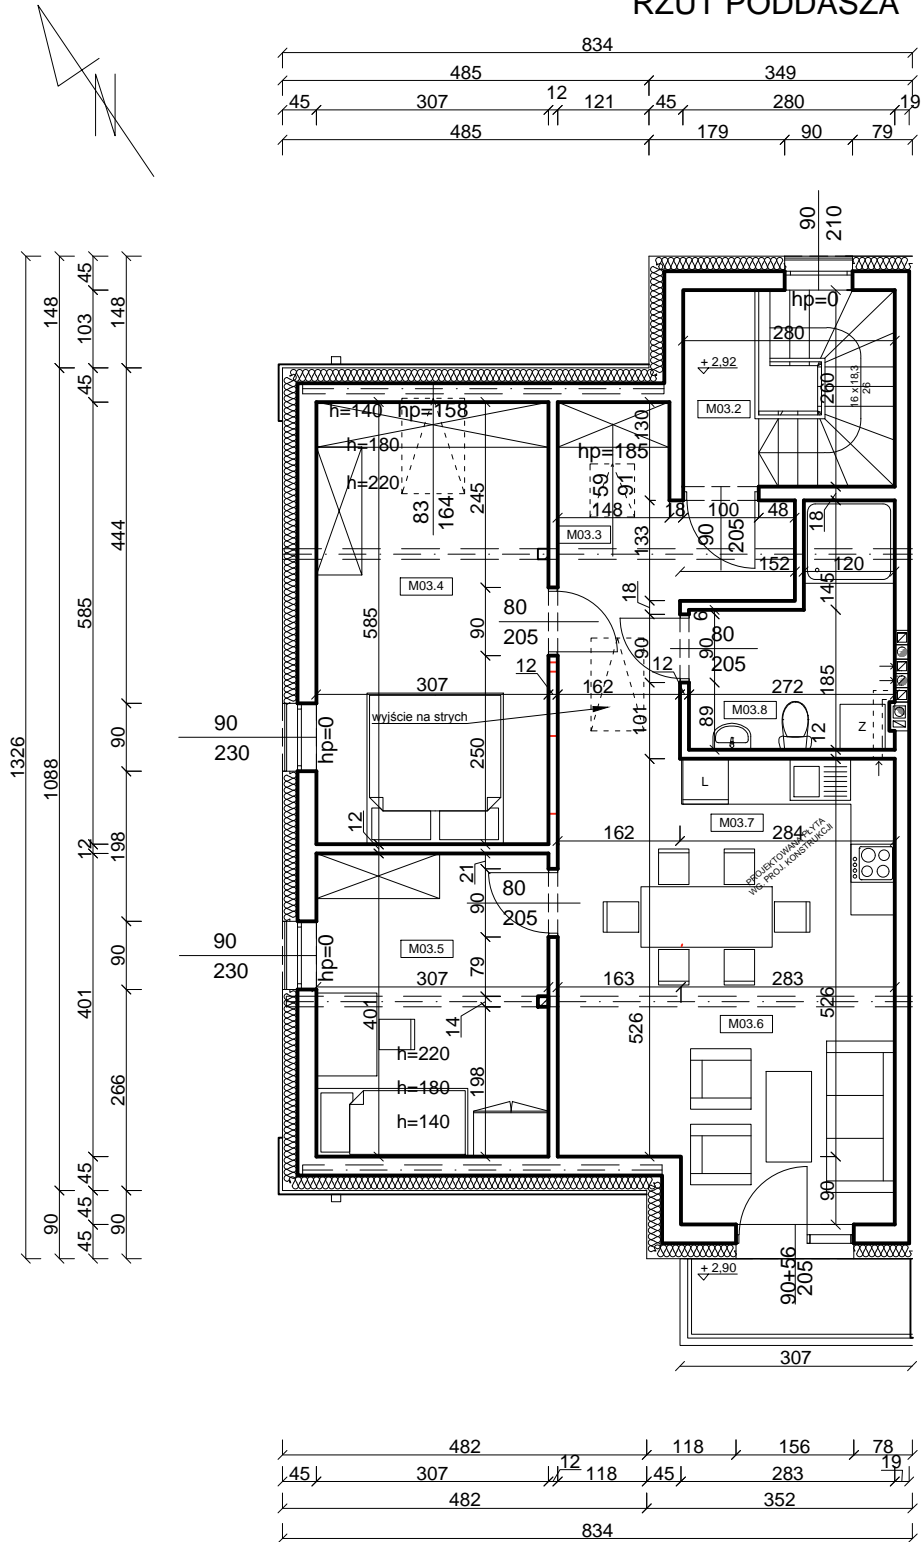

RZUT PODDASZA - SEGMENT LEWY
MIESZKANIA 3 [M03]
 POWIERZCHNIA PODŁOGI 86,17m²
 POWIERZCHNIA UŻYTKOWA 76,47m²

	NR POM.	NAZWA POMIESZCZENIA	POW. POS. [m ²]	POW. UŻYT. [m ²]
MIESZKANIE 3 [M03]- SEGMENT LEWY, BUDYNEK A1, DZ. NR 947/6				
PARTER	M03.1	KŁATKA SCHODOWA	7,02	4,41
PODDASZE	M03.2	KŁATKA SCHODOWA	6,66	6,66
	M03.3	KOMUNIKACJA	9,49	8,35
	M03.4	SYPIALNIA 2 OS.	17,96	15,61
	M03.5	SYPIALNIA 1 OS.	12,29	9,94
	M03.6	POKÓJ DZIENNY	14,50	13,25
	M03.7	KUCHNIA + JADALNIA	11,51	11,51
	M03.8	ŁAZIENKA	6,74	6,74
			SUMA POW. M3 NA PODDASZU	79,15
		SUMA CAŁEGO MIESZKANIA 3 [M03]	86,17	76,47