



**RZUT PODDASZA - SEGMENT PRAWY**  
**MIESZKANIA 4 [M04]**  
 POWIERZCHNIA PODŁOGI 85,16m<sup>2</sup>  
 POWIERZCHNIA UŻYTKOWA 75,70 m<sup>2</sup>

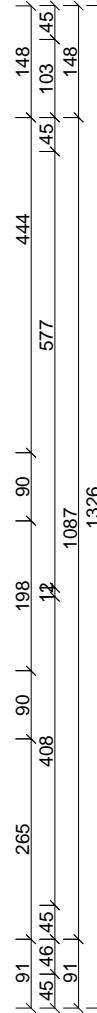

	NR POM.	NAZWA POMIESZCZENIA	POW. POS. [m <sup>2</sup> ]	POW. UŻYT. [m <sup>2</sup> ]
MIESZKANIE 4 [M04]- SEGMENT PRAWY, BUDYNEK A2, DZ. NR 947/5				
PARTER	M04.1	KLATKA SCHODOWA	7,08	4,46
PODDASZE	M04.2	KLATKA SCHODOWA	6,71	6,71
	M04.3	KOMUNIKACJA	7,94	7,05
	M04.4	SYPIALNIA 2 OS.	18,81	16,32
	M04.5	SYPIALNIA 1 OS.	13,28	10,82
	M04.6	POKÓJ DZIENNY	13,63	12,63
	M04.7	KUCHNIA + JADALNIA	10,84	10,84
	M04.8	ŁAZIENKA	6,87	6,87
	SUMA POW. M4 NA PODDASZU			78,08
SUMA CAŁEGO MIESZKANIA 4 [M04]			85,16	75,70

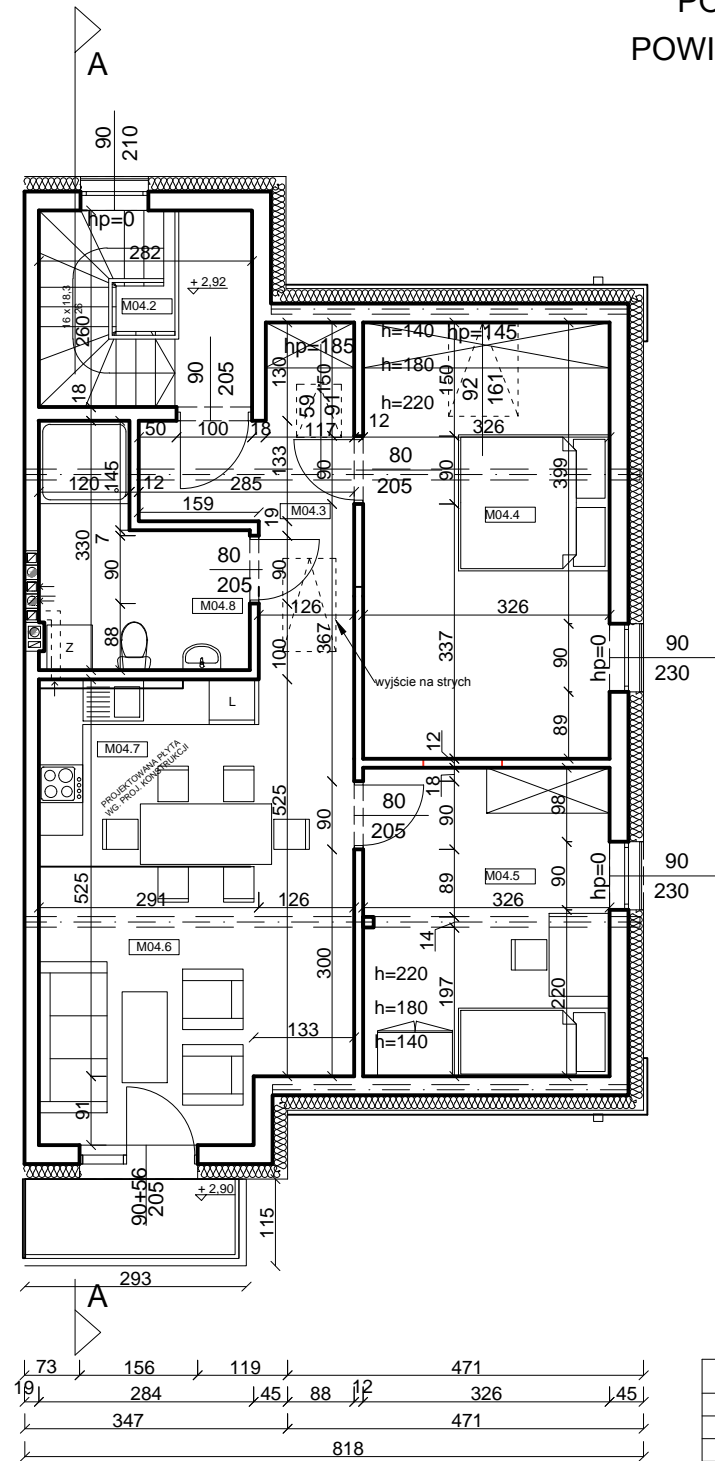