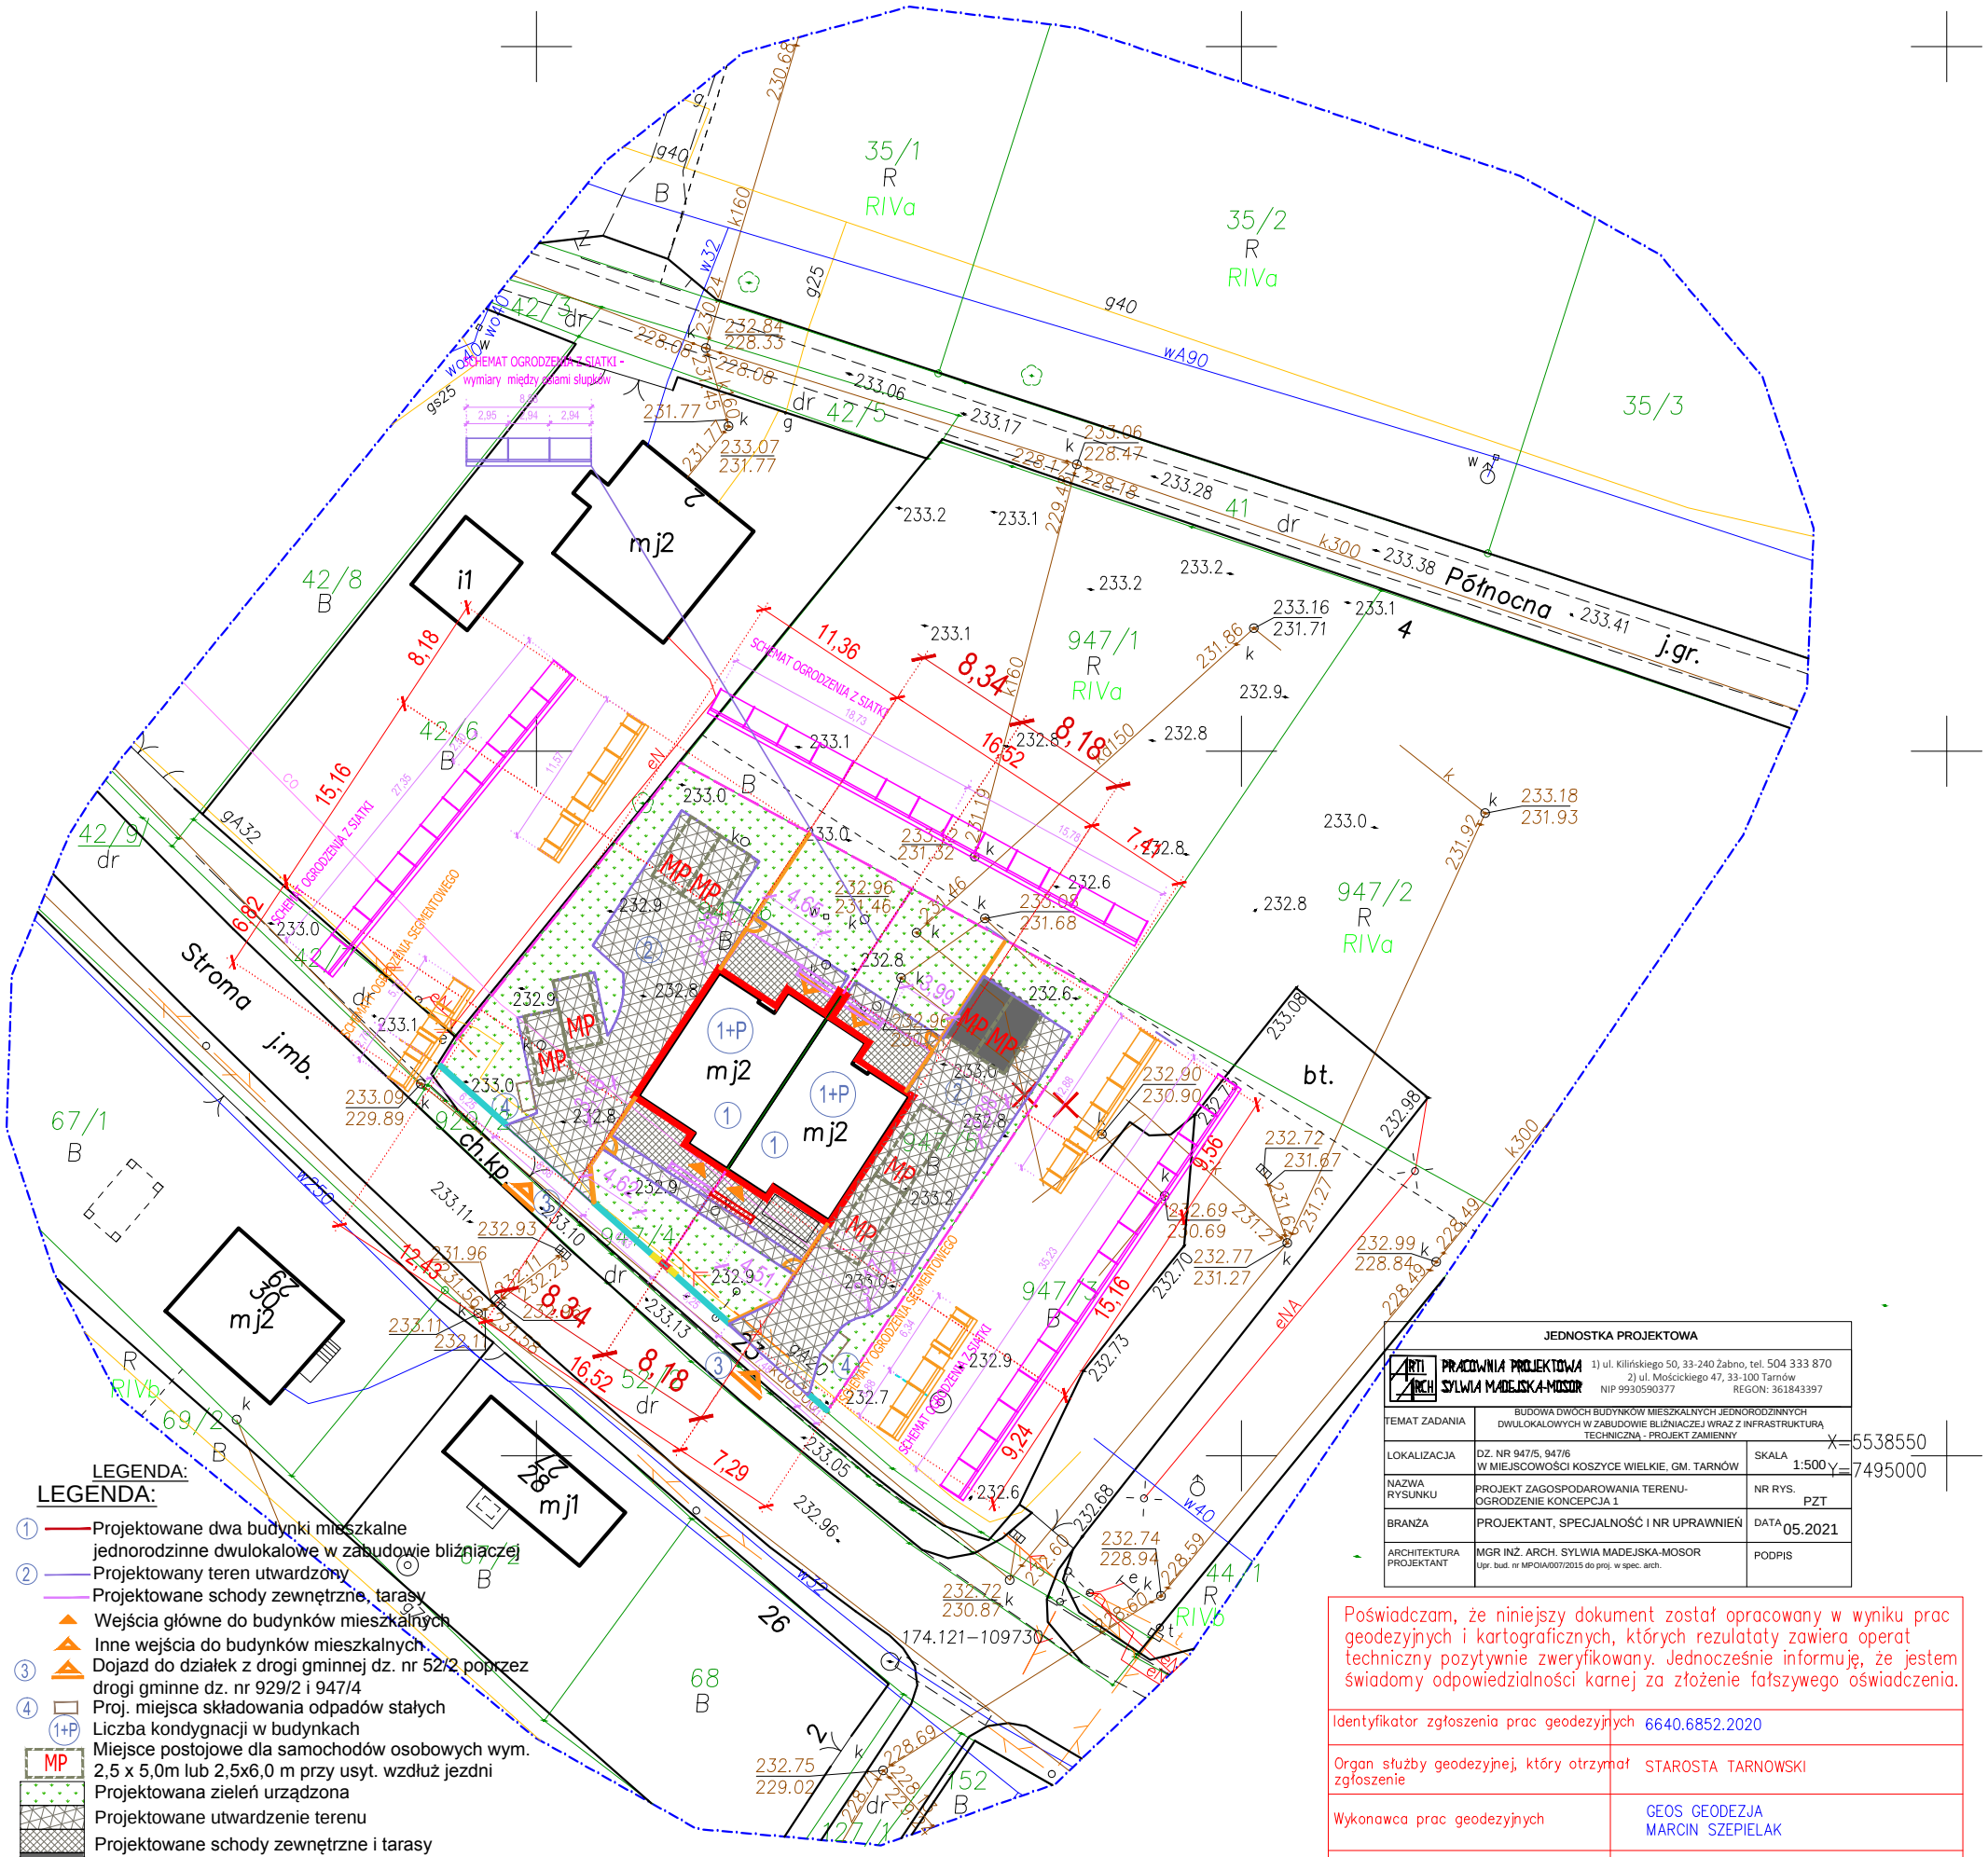


LEGENDA:

LEGENDA:

① Projektowane dwa budynki mieszkalne jednorodzinne dwulokalowe w zabudowie bliźniaczej
② Projektowany teren utwardzony
Projektowane schody zewnętrzne, tarasy
Wejścia główne do budynków mieszkalnych
Inne wejścia do budynków mieszkalnych
③ Dojazd do działek z drogi gminnej dz. nr 52/2 poprzez drogi gminne dz. nr 929/2 i 947/4
④ Proj. miejsca składowania odpadów stałych
(1+P) Liczba kondygnacji w budynkach
MP Miejsce postojowe dla samochodów osobowych wym. 2,5 x 5,0m lub 2,5x6,0 m przy usyt. wzdłuż jezdni
Projektowana zieleń urządzona
Projektowane utwardzenie terenu
Projektowane schody zewnętrzne i tarasy
Projektowane podłoże ażurowe (50%pow. biologicznie czynnej)
ZZP Zestaw złączowo - pomiarowy ZK1a1b-4P wg Tauron Dystrybucja S.A.
PRP Proj. punkty redukcyjno - pomiarowe gazu
Proj. ogrodzenie segmentowe - podmurówka z betonu wylewanego wys. 30cm szer. 20cm, słupki 7x7x200 POLARGOS, antracytowe, przęsła ogrodzeniowe SZAFIR POLARGOS wym. 200x118 cm lub cięte na wymiar
Proj. mur o szer. 20,0cm i wysokości 1,8m z otworami na wjazd na działkę
Proj. ogrodzenie- siatka o wys. 1,5 m zamocowana między słupkami stalowymi, całość zamontowana na podmurówce z betonu wylewanego wysokość 30cm, szer. 20cm
Proj. furtka SZAFIR uniwersalna POLARGOS- wraz z dwoma słupkami oraz słupkiem wielofunkcyjnym (33x10x200cm)- szer. kompletu w osiach- 1,45cm

| JEDNOSTKA PROJEKTOWA | | |
|---|---|---|
| ARTI ARCH PRACOWNIA PROJEKTOWA SYLWIA MADEJSKA-MOSOR | 1) ul. Kilińskiego 50, 33-240 Żabno, tel. 504 333 870 2) ul. Mościckiego 47, 33-100 Tarnów NIP 9930590377 REGON: 361843397 | |
| TEMAT ZADANIA | BUDOWA DWÓCH BUDYNKÓW MIESZKALNYCH JEDNORODZINNYCH DWULOKALOWYCH W ZABUDOWIE BLIŹNIACZEJ WRAZ Z INFRASTRUKTURĄ TECHNICZNĄ - PROJEKT ZAMIENNY | |
| LOKALIZACJA | DZ. NR 947/5, 947/6 W MIEJSCOWOŚCI KOSZYCE WIELKIE, GM. TARNÓW | SKALA 1:500 |
| NAZWA RYSUNKU | PROJEKT ZAGOSPODAROWANIA TERENU- OGRODZENIE KONCEPCJA 1 | NR RYS. PZT |
| BRANŻA | PROJEKTANT, SPECJALNOŚĆ I NR UPRAWNIEŃ | DATA 05.2021 |
| ARCHITEKTURA PROJEKTANT | MGR INŻ. ARCH. SYLWIA MADEJSKA-MOSOR Upr. bud. nr MPOIA/007/2015 do proj. w spec. arch. | PODPIS |

X=5538550
Y=7495000

Poświadczam, że niniejszy dokument został opracowany w wyniku prac geodezyjnych i kartograficznych, których rezulataty zawiera operat techniczny pozytywnie zweryfikowany. Jednocześnie informuję, że jestem świadomy odpowiedzialności karnej za złożenie fałszywego oświadczenia.

| | |
|---|---|
| Identyfikator zgłoszenia prac geodezyjnych | 6640.6852.2020 |
| Organ służby geodezyjnej, który otrzymał zgłoszenie | STAROSTA TARNOWSKI |
| Wykonawca prac geodezyjnych | GEOS GEODEZJA MARCIN SZEPIELAK |
| Nr oraz data sporządzenia dokumentu zawierającego wynik pozytywnej weryfikacji | Protokół weryfikacji nr z dnia |
| Imię i nazwisko oraz nr uprawnień zawodowych kierownika prac | Geodeta Uprawniony Marcin Szepielak nr upr. 22660 zakres 1 |

UWAGA:

Dla działek przedmiotowych nie występują obciążenia służebnościami gruntowymi w księgach wieczystych.

Nie wyklucza się istnienia w terenie innych, nie wykazanych na niniejszej mapie urządzeń podziemnych, które nie były zgłoszone do inwentaryzacji.

Wykazane na niniejszej mapie granice działki 947/1, 947/5, 947/6 określają położenie punktów granicznych z wymaganą dokładnością. Niniejsza mapa może służyć do projektowania budynków sytuowanych w odległości mniejszej bądź równej 4 m od granicy nieruchomości. Pozostałe granice wykazane na mapie mogą nie spełniać kryteriów dokładnościowych.

| | | |
|---|---|---|
| Nr sekcji mapy: 7.123.20.07.2.4 | MAPA do celów projektowych skala 1 : 500 | Tarnów, dn. 26.01.2021 ID: 6640.6852.2020 |
| Woj.: małopolskie<br>Powiat: tarnowski<br>Jednostka ewidencyjna: 121609_2 Tarnów Gmina<br>Obręb ewidencyjny: 0005 Koszyce Wielkie<br>Miejscowość: Koszyce Wielkie<br>Działka: 947/1, 947/5, 947/6 | powstała na podstawie mapy numerycznej otrzymanej z ODGIK w Tarnowie, archiwalnych operatów oraz bezpośredniego pomiaru w terenie.<br>Układ poziomy: "2000"<br>Poziom odniesienia: "Kronsztadt60"<br>Zaktualizowana w terenie w dn 23.01.2021r. | Wykonawca : |